


Č.j. MUHU/18597/2020/JT  
 V HUMPOLCI 10.7.2020

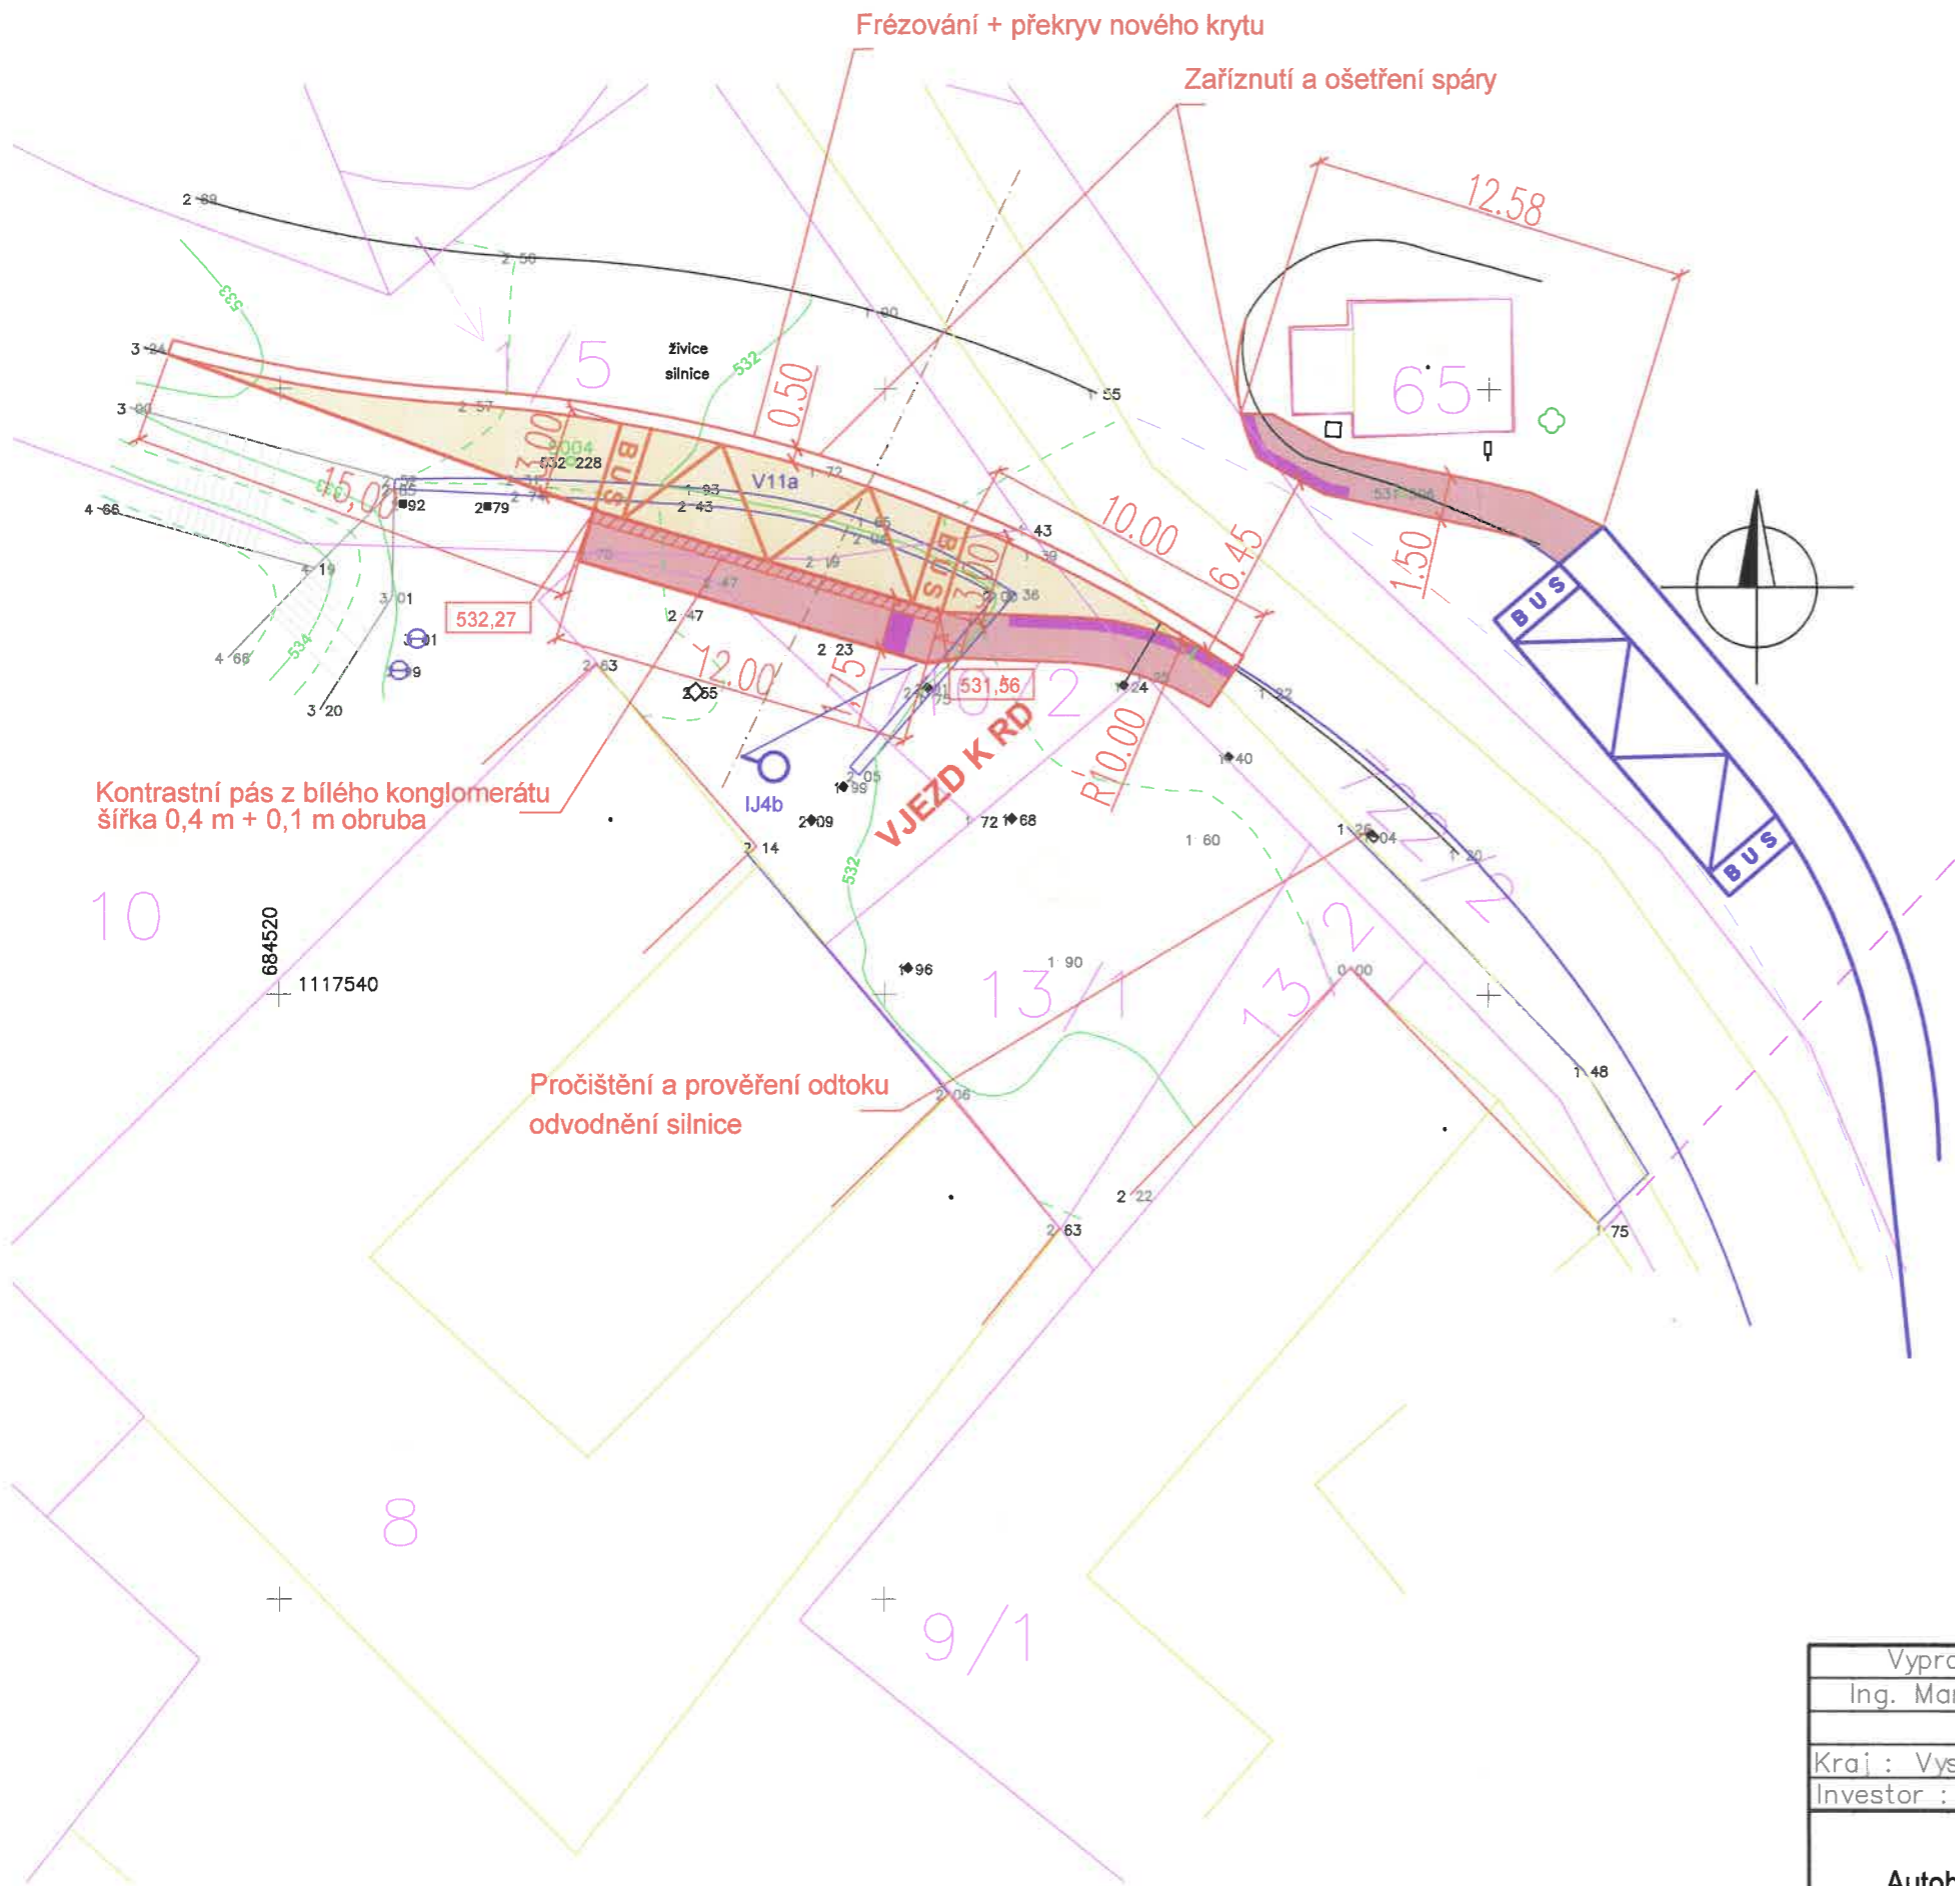

**LEGENDA**

- NOVÝ CHODNÍK , NÁSTUPIŠTĚ  
kamenná mozaika
- VOZOVKA - ZÁLIV  
ACO 11
- SLEPECKÉ TVAROVKY ( varovný, signální pás )  
bílý konglomerát orámován hladkou kam. dlažbou š. 0,25 m
- Vedení EON - elektro vzdušné
- Vedení CETIN - vzdušné



3

Vypracoval Ing. Martin Liška	Zodp. projektant Ing. Martin Liška	Stat. zástupce Ing. Martin Liška	 <b>Ing. Martin Liška</b> Nad Žlábkem 3757 Havlíčkův Brod tel. 605530859
Kraj : Vysočina		Obec : Staré Bříště	
Investor : Obec Staré Bříště			Datum 03/2020
<b>Autobusová zastávka Staré Bříště- II.etapa</b>			Formát 2xA4
			Stupeň DSP
Situace			Čís.zakázky 2002
			Měřítko 1:250