

ÚZEMNÍ PLÁN / STARÉ BŘÍŠTĚ

objednavatel
zpracovatel
zodpovědný projektant

Obec Staré Bříště
TAM architekti s.r.o.
Ing. arch. Barbora Zemanová Brossová / 04116

B1

KOORDINAČNÍ VÝKRES

fáze


návrh ÚP k projednání dle §52 _ opakované

měřítko

1 / 5 000

datum

11 / 2023

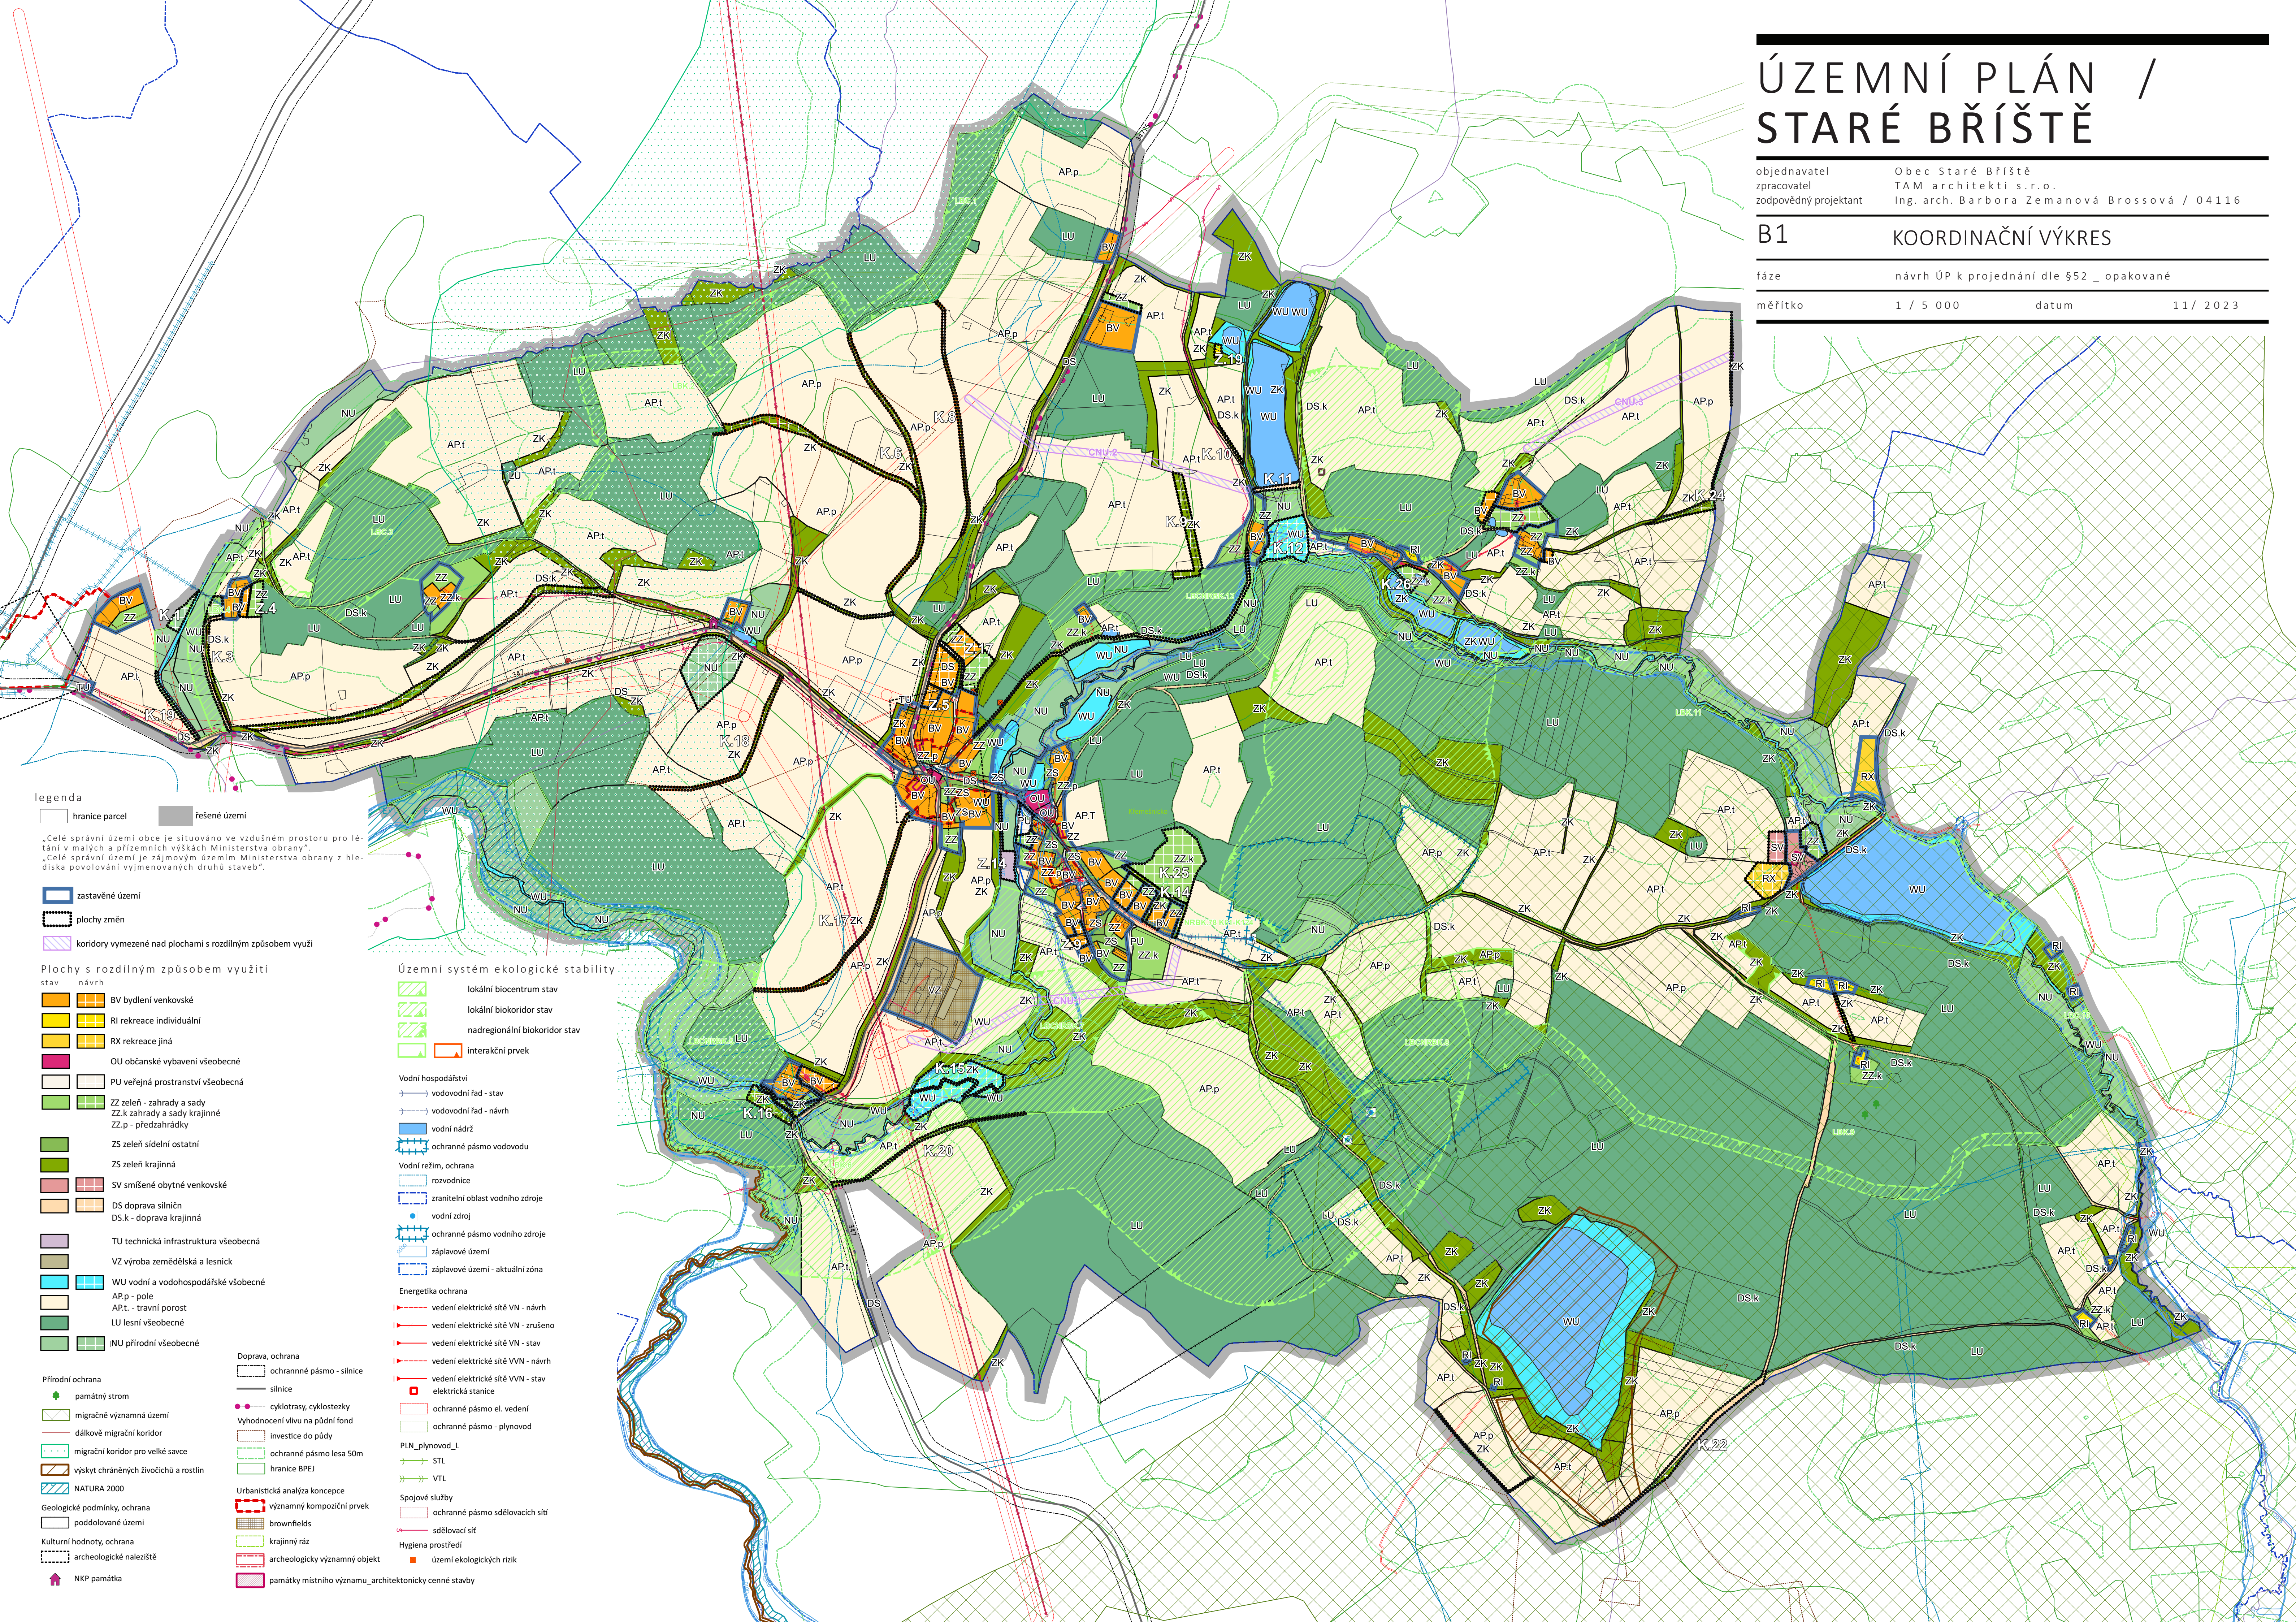

legenda

— hranice parcel

■ řešené území

„Celé správní území obce je situováno ve vztahu k prostoru pro řešení v malých a přilehlých výškách Ministerstva obrany“
„Celé správní území je zájmovým územím Ministerstva obrany z hlediska povolování vyjmenovaných druhů staveb“.

- zastavěné území
- plochy změn
- koridory vymezené nad plochami s rozdílným způsobem využití

Plochy s rozdílným způsobem využití

- stav návrh
- BV bydlení venkovské
- RI rekreace individuální
- RX rekreace jiná
- OU občanské vybavení všeobecné
- PU veřejná prostranství všeobecná
- ZZ zeleň - zahrady a sady
- ZZ.k zahrady a sady krajinné
- ZZ.p - předzahrádky
- ZS zeleň sídelní ostatní
- ZS zeleň krajinná
- SV smíšené obytné venkovské
- DS doprava silniční
- DS.k - doprava krajinná
- TU technická infrastruktura všeobecná
- VZ výroba zemědělská a lesnická
- WU vodní a vodohospodářské všeobecné
- AP.p - pole
- AP.t - travní porost
- LU lesní všeobecné
- NU přírodní všeobecné

- Přírodní ochrana
- památný strom
- migrační významná území
- dálkové migrační koridor
- migrační koridor pro velké savce
- výskyt chráněných živočichů a rostlin
- NATURA 2000
- Geologické podmínky, ochrana
- poddolované území
- Kulturní hodnoty, ochrana
- archeologické nálezitě
- NKP památka
- Doprava, ochrana
- ochranné pásmo - silnice
- silnice
- cyklotrasy, cyklostezky
- Vyhodnocení vlivu na půdní fond
- investice do půdy
- ochranné pásmo lesa 50m
- hranice BPEJ
- Urbanistická analýza koncepce
- významný kompoziční prvek
- brownfields
- krajinný ráz
- archeologicky významný objekt
- památky místního významu, architektonicky cenné stavby

Územní systém ekologické stability

- lokální biocentrum stav
- lokální biokoridor stav
- nadregionální biokoridor stav
- interakční prvek
- Vodní hospodářství
- vodovodní řád - stav
- vodovodní řád - návrh
- vodní nádrž
- ochranné pásmo vodovodu
- Vodní režim, ochrana
- rozvodnice
- zranitelná oblast vodního zdroje
- vodní zdroj
- ochranné pásmo vodního zdroje
- záplavové území
- záplavové území - aktuální zóna
- Energetika ochrana
- vedení elektrické sítě VN - návrh
- vedení elektrické sítě VN - zrušeno
- vedení elektrické sítě VN - stav
- vedení elektrické sítě VVN - návrh
- vedení elektrické sítě VVN - stav
- elektrická stanice
- ochranné pásmo el. vedení
- ochranné pásmo - plynovod
- PLN_plynovod_L
- STL
- VTL
- Spojovací služby
- ochranné pásmo sdělovacích sítí
- sdělovací síť
- území ekologických rizik