


ÚZEMNÍ PLÁN / STARÉ BŘÍŠTĚ

objednavatel
zpracovatel
zodpovědný projektant

Obec Staré Bříště
TAM architekti s.r.o.
Ing. arch. Barbora Zemanová Brossová / 04116

B1		KOORDINAČNÍ VÝKRES	
fáze		návrh ÚP_ vydání	
měřítko		1 / 5 000	datum 2 / 2024

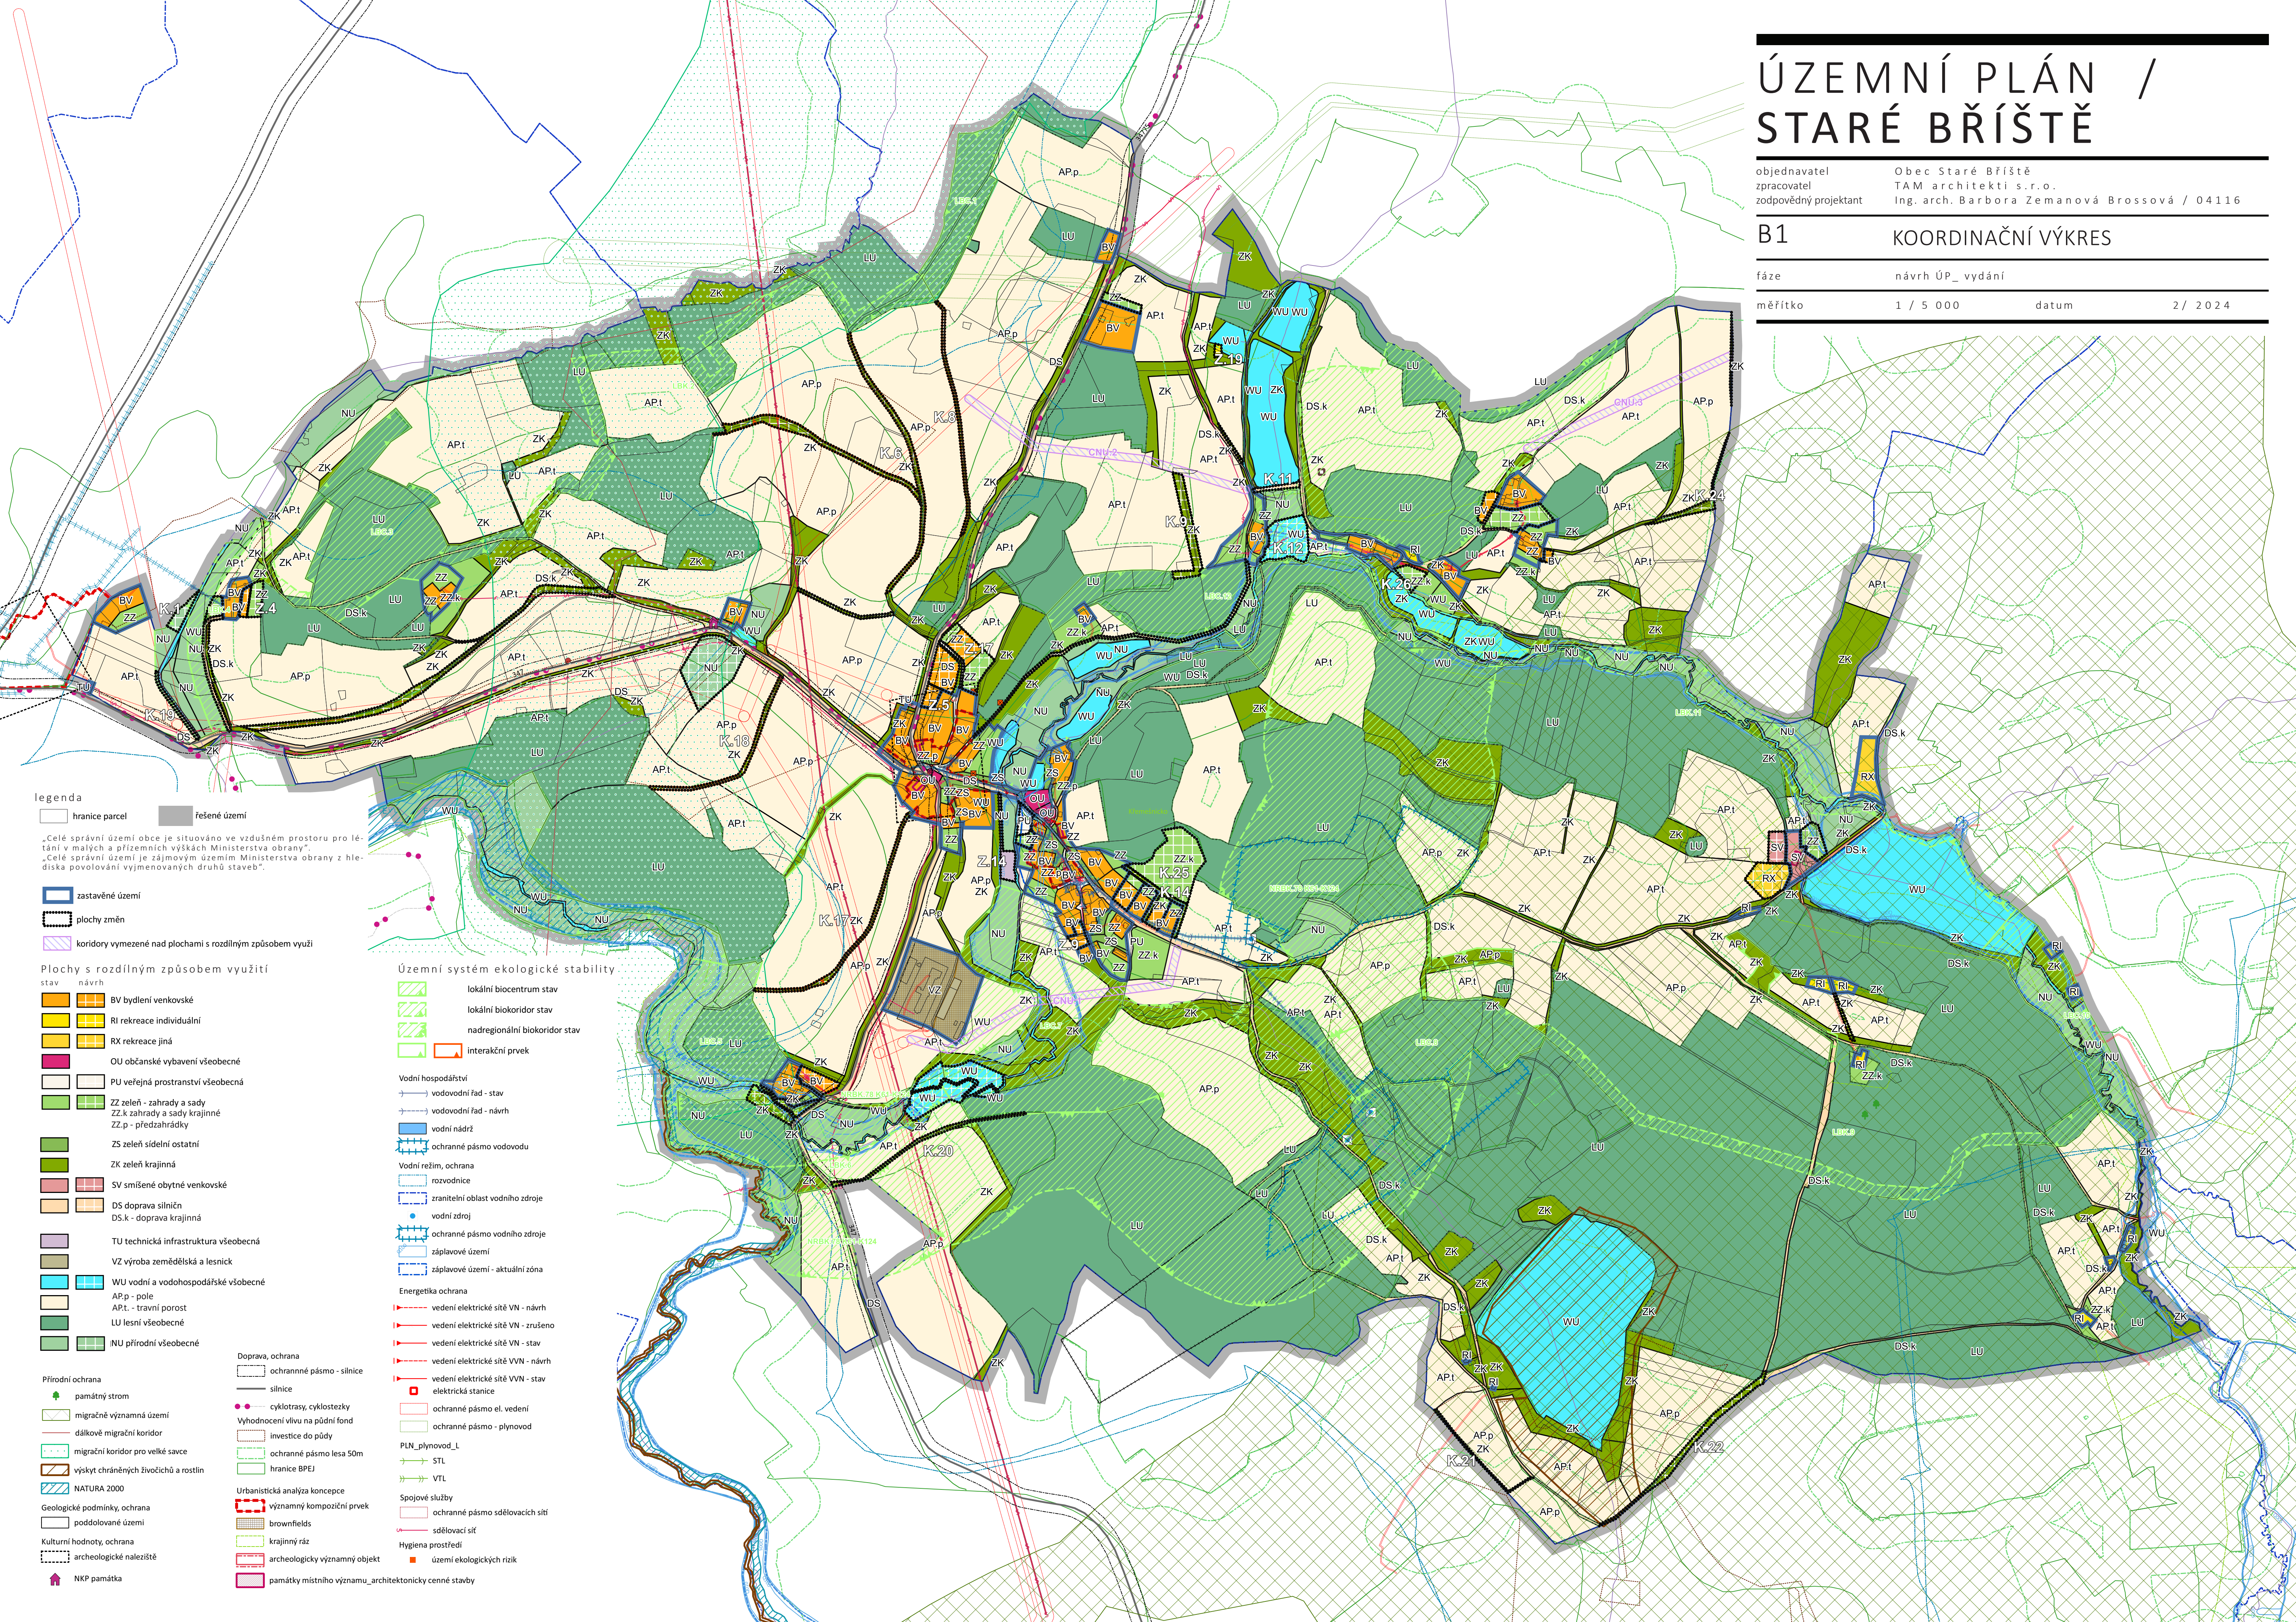

legenda

hranice parcel

řešené území

„Celé správní území obce je situováno ve vzdušném prostoru pro řešení v malých a přiležitelných výškách Ministerstva obrany“
„Celé správní území je zájmovým územím Ministerstva obrany z hlediska povolování vyjmenovaných druhů staveb“.

zastavěné území

plochy změn

koridory vymezené nad plochami s rozdílným způsobem využití

Plochy s rozdílným způsobem využití

stav návrh

BV bydlení venkovské

RI rekreace individuální

RX rekreace jiná

OU občanské vybavení všeobecné

PU veřejná prostranství všeobecná

ZZ zeleň - zahrady a sady

ZZ.k zahrady a sady krajinné

ZZ.p - předzahrádky

ZS zeleň sídelní ostatní

ZK zeleň krajinná

SV smíšené obytné venkovské

DS doprava silniční

DS.k - doprava krajinná

TU technická infrastruktura všeobecná

VZ výroba zemědělská a lesnická

WU vodní a vodohospodářské všeobecné

AP.p - pole

AP.t - travní porost

LU lesní všeobecné

NU přírodní všeobecné

Přírodní ochrana

památný strom

migračně významná území

dálkové migrační koridor

migrační koridor pro velké savce

výskyt chráněných živočichů a rostlin

NATURA 2000

Geologické podmínky, ochrana

poddolané území

Kulturní hodnoty, ochrana

archeologické nálezitě

NKP památka

 ochranné pásmo - silnice silnice cyklotrasy, cyklostezky Vyhodnocení vlivu na půdní fond investice do půdy ochranné pásmo lesa 50m hranice BPEJ Urbanistická analýza koncepce významný kompoziční prvek brownfields krajinný ráz archeologicky významný objekt památky místního významu, architektonicky cenné stavby

Územní systém ekologické stability

lokální biocentrum stav

lokální biokoridor stav

nadregionální biokoridor stav

interakční prvek

Vodní hospodářství

vodovodní řad - stav

vodovodní řad - návrh

vodní nádrž

ochranné pásmo vodovodu

vodní režim, ochrana

rozvodnice

zranitelná oblast vodního zdroje

vodní zdroj

ochranné pásmo vodního zdroje

záplavové území

záplavové území - aktuální zóna

Energetika ochrana

vedení elektrické sítě VN - návrh

vedení elektrické sítě VN - zrušeno

vedení elektrické sítě VN - stav

vedení elektrické sítě VVN - návrh

vedení elektrické sítě VVN - stav

elektrická stanice

ochranné pásmo el. vedení

ochranné pásmo - plynovod

PLN_plynovod_L

STL

VTL

Spojovací služby

ochranné pásmo sdělovacích sítí

sdělovací síť

území ekologických rizik