


STARÉ BRÍSTĚ ÚZEMNÍ PLÁN


Úplné znění po vydání změny č. 1

VÝKRES VEŘEJNĚ PROSPĚŠNÝCH
STAVEB, OPATŘENÍ A ASANACÍ

1 : 5 000

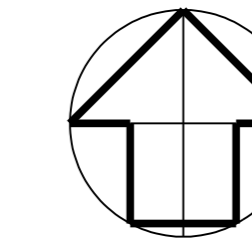

- HRANICE ÚZEMÍ**
- HRANICE REŠENÉHO ÚZEMÍ
hranice správního území obce Staré Brístě
 - Hranice zastavěného území
 - Hranice zastavitelných ploch

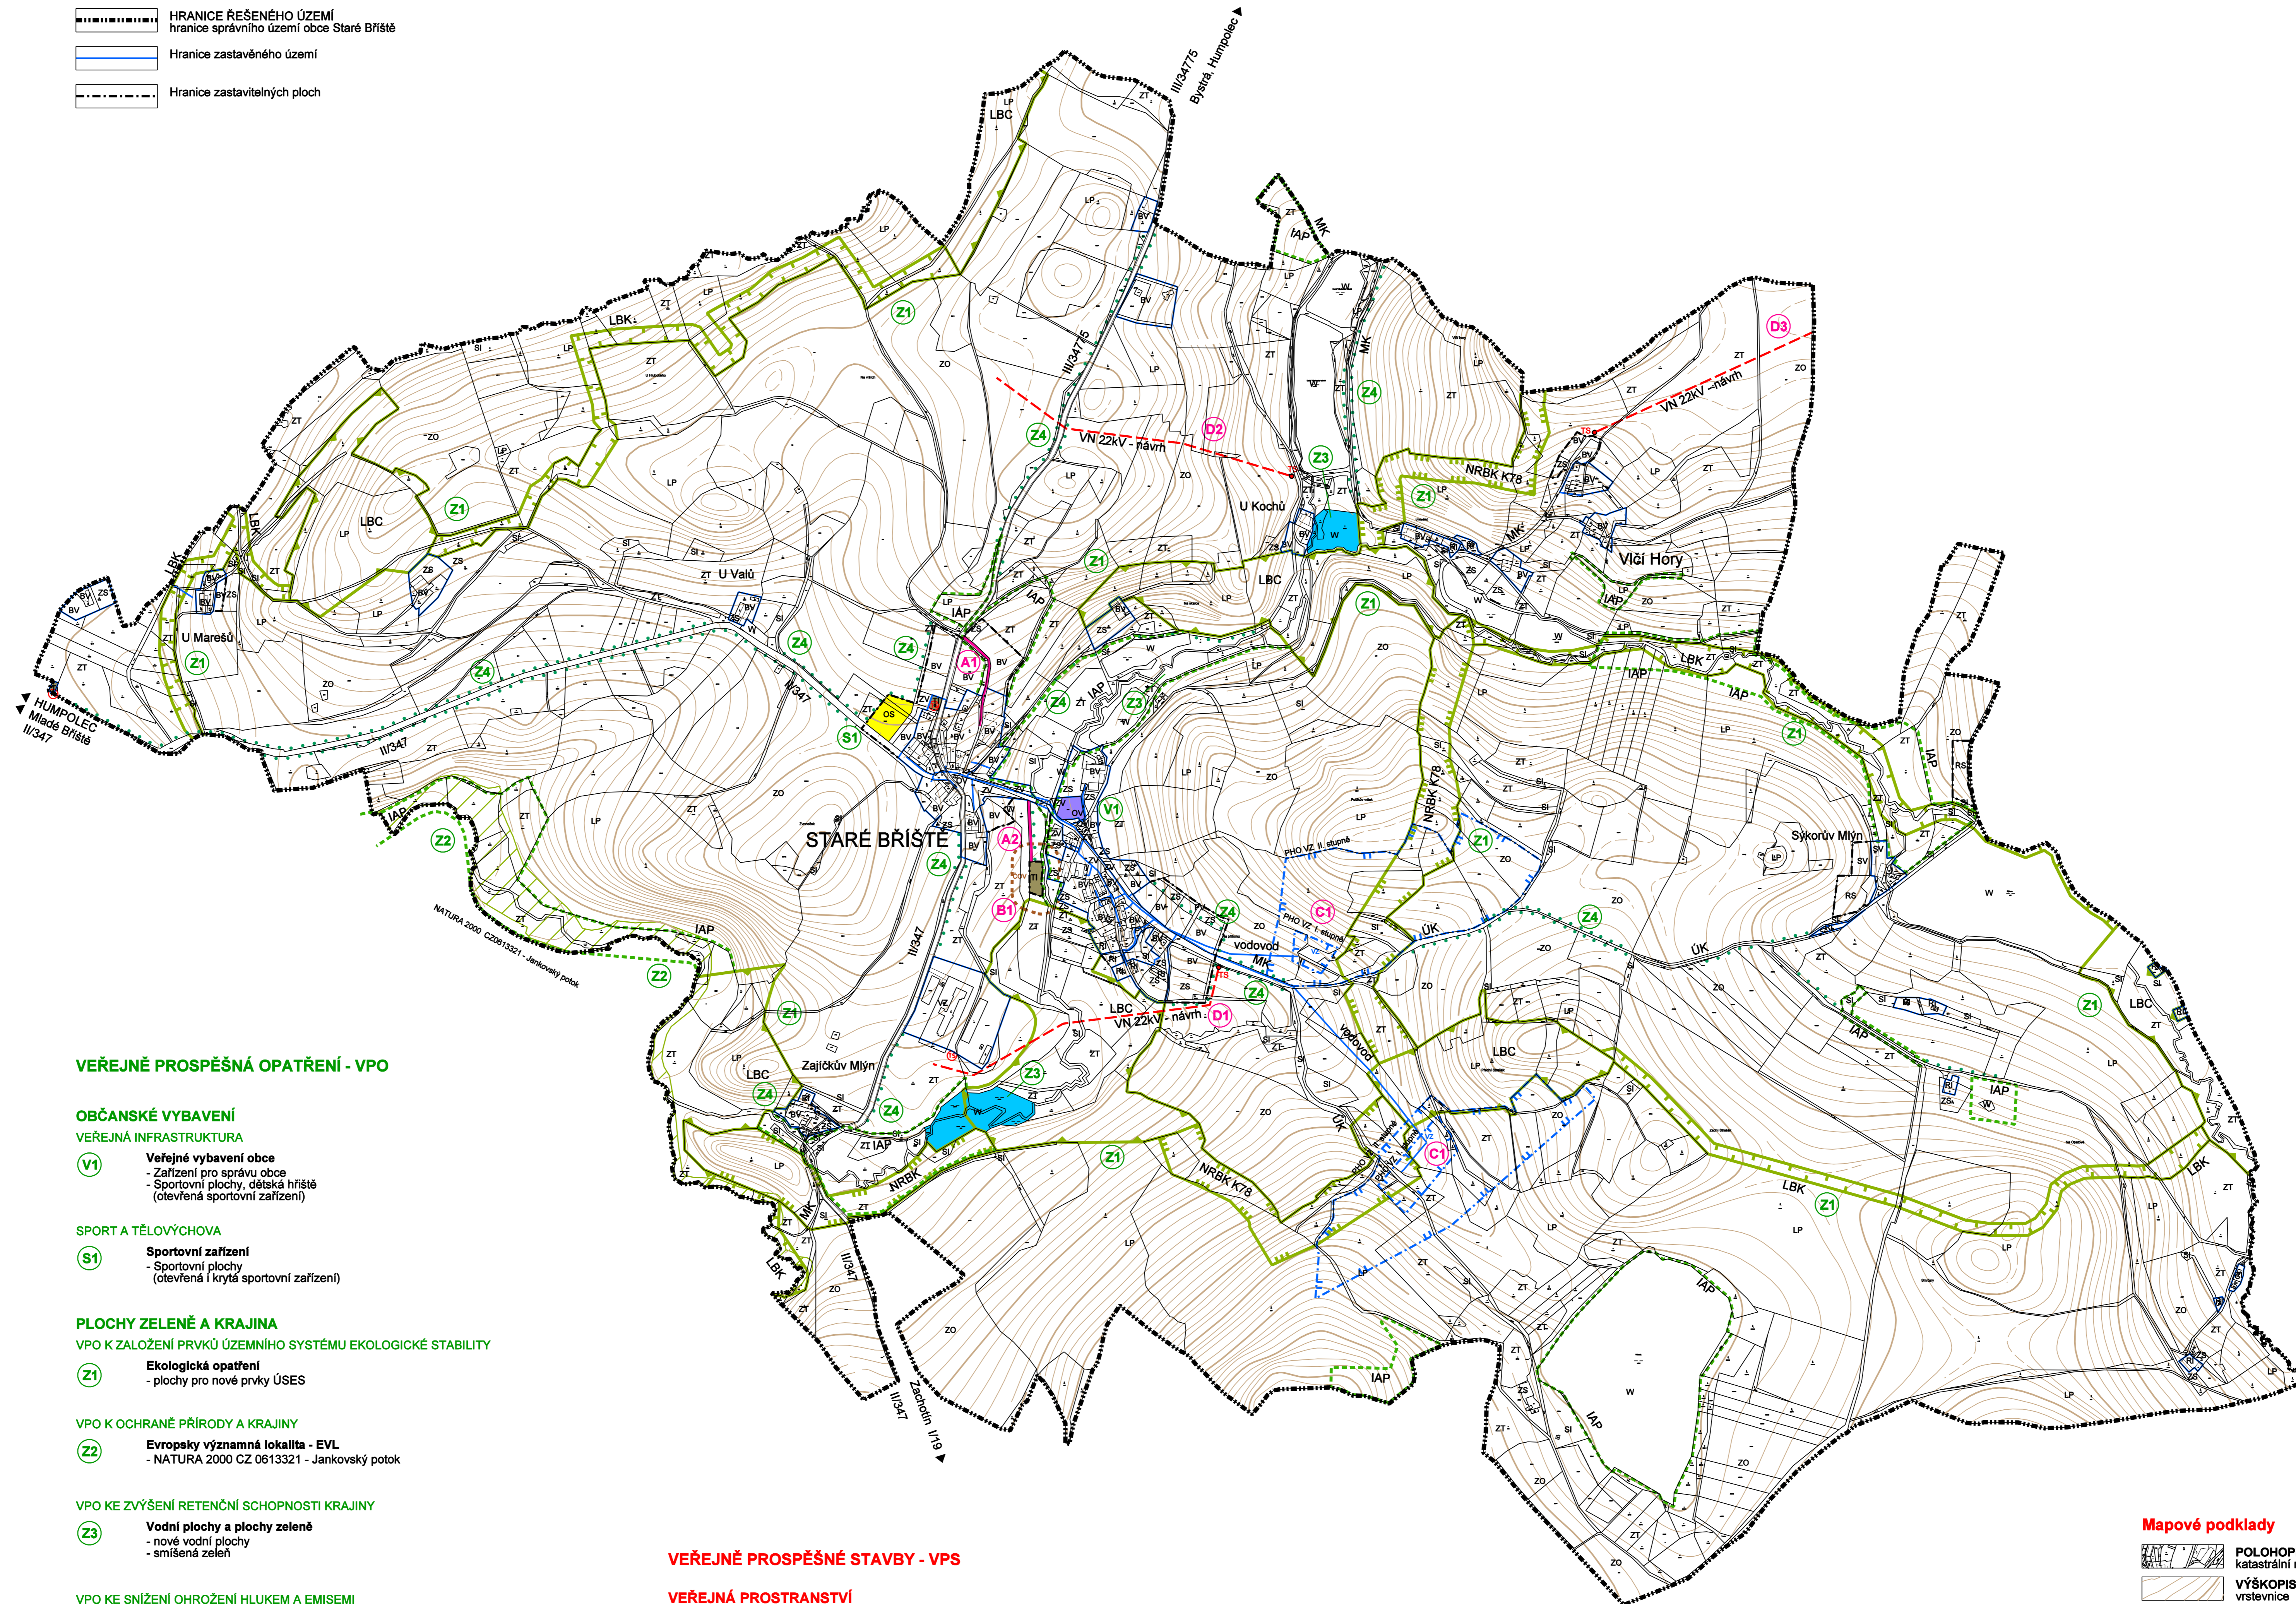

VEŘEJNĚ PROSPĚŠNÁ OPATŘENÍ - VPO

OBČANSKÉ VYBAVENÍ

- VEŘEJNÁ INFRASTRUKTURA**
- V1** Veřejné vybavení obce
 - Zařízení pro správu obce
 - Sportovní plochy, dětská hřiště (otevřená sportovní zařízení)

SPORT A TĚLOVÝCHOVA

- S1** Sportovní zařízení
 - Sportovní plochy (otevřená / krytá sportovní zařízení)

PLOCHY ZELENÉ A KRAJINA

VPO K ZALOŽENÍ PRVKŮ ÚZEMNÍHO SYSTÉMU EKOLOGICKÉ STABILITY

- Z1** Ekologická opatření
 - plochy pro nové prvky ÚSES

VPO K OCHRANĚ PŘÍRODY A KRAJINY

- Z2** Evropsky významná lokalita - EVL
 - NATURA 2000 CZ 0613321 - Jankovský potok

VPO KE ZVÝŠENÍ RETENČNÍ SCHOPNOSTI KRAJINY

- Z3** Vodní plochy a plochy zeleně
 - nové vodní plochy
 - smíšená zeleň

VPO KE SNÍŽENÍ OHROŽENÍ HLUKEM A EMISEMI

- Z4** Izolační zeleň
 - smíšená zeleň
 - doprovodná zeleň komunikací - stromořadí

ÚZEMNÍ SYSTÉM EKOLOGICKÉ STABILITY

- BIOKORIDOR NADREGIONÁLNÍ - NRBK**
hranice biokoridoru
funkční a částečně funkční
- BIOCENTRUM LOKÁLNÍ - LBC**
hranice biocentra
funkční a částečně funkční
- BIOKORIDOR LOKÁLNÍ - LBK**
hranice biokoridoru
funkční a částečně funkční
- INTERAKČNÍ PRVKY - IAP**
funkční a částečně funkční

VEŘEJNĚ PROSPĚŠNÉ STAVBY - VPS

VEŘEJNÁ PROSTRANSTVÍ

- MÍSTNÍ KOMUNIKACE**
- A1** Místní komunikace - MK
 - tělesa místních komunikací - kategorie C3 (šířka veřejného prostoru 8 m pro dva jízdní pruhy) - doprovodná zeleň
 - A2** Místní komunikace - MK
 - tělesa místních komunikací - kategorie C3 (šířka veřejného prostoru 6,5 m pro jeden jízdní pruh)

TECHNICKÁ INFRASTRUKTURA

- B1** Kanalizační ČOV (čistična odpadních vod)
 - Kanalizační řady - návrh
 - vedení ve veřejných komunikacích - OP 2 m od osy
- B2** ČOV - čistična odpadních vod
- B3** Ochranné pásmo ČOV

- C1** Vodovod
 - Vodní zdroje - VZ
 - PPOC I. a II. stupně vodních zdrojů
 - Vodovodní přívaděč od VZ do sídla
 - Nové místní vodovodní řady
 - vedení ve veřejných komunikacích

- D1** Elektrická VN 22kV vedení, TS (trafostanice) - Jih
- D2** Elektrická VN 22kV vedení, TS (trafostanice) - Vířít Hory - západ
- D3** Elektrická VN 22kV vedení, TS (trafostanice) - Vířít Hory - východ
 - nové vzdušné VN 22kV vedení
 - ochranné pásmo 7 m od krajního vodiče
 - plochy pro nové trafostanice - TS
 - ochranné pásmo 10 m od objektu a krajního vodiče

Mapové podklady

- POLOHOPIS**
katastrální mapa
- VÝŠKOPIS**
vrstevnice

Objednavatel : Obec STARÉ BRÍSTĚ
 Pořizovatel : MěÚ HUMPOLEC, stavební úřad
 Zpracovatel : Ing. arch. MILUŠ MARYŠKA
 Datum : 2018

STARÉ BRÍSTĚ - k.ú. Staré Brístě

ÚZEMNÍ PLÁN - úplné znění po vydání změny č. 1

VÝKRES VEŘEJNĚ PROSPĚŠNÝCH STAVEB, OPATŘENÍ A ASANACÍ

měřítko : 1 : 5 000

C