


STARÉ BŘÍŠTĚ  
ÚZEMNÍ PLÁN  
ZMĚNA č. 1

KOORDINAČNÍ VÝKRES

1 : 5 000

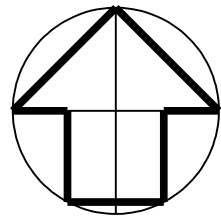


**HRANICE ÚZEMÍ**

HRANICE ÚZEMÍ OBCE STARÉ BŘÍŠTĚ  
k.ú. Staré Břístě

HRANICE ZASTAVĚNÉHO ÚZEMÍ

HRANICE ŘEŠENÉHO ÚZEMÍ  
plochy řešené Změnou č. 1 ÚP Staré Břístě

**Z1-A**  
OZNAČENÍ LOKALIT  
s plochami změn

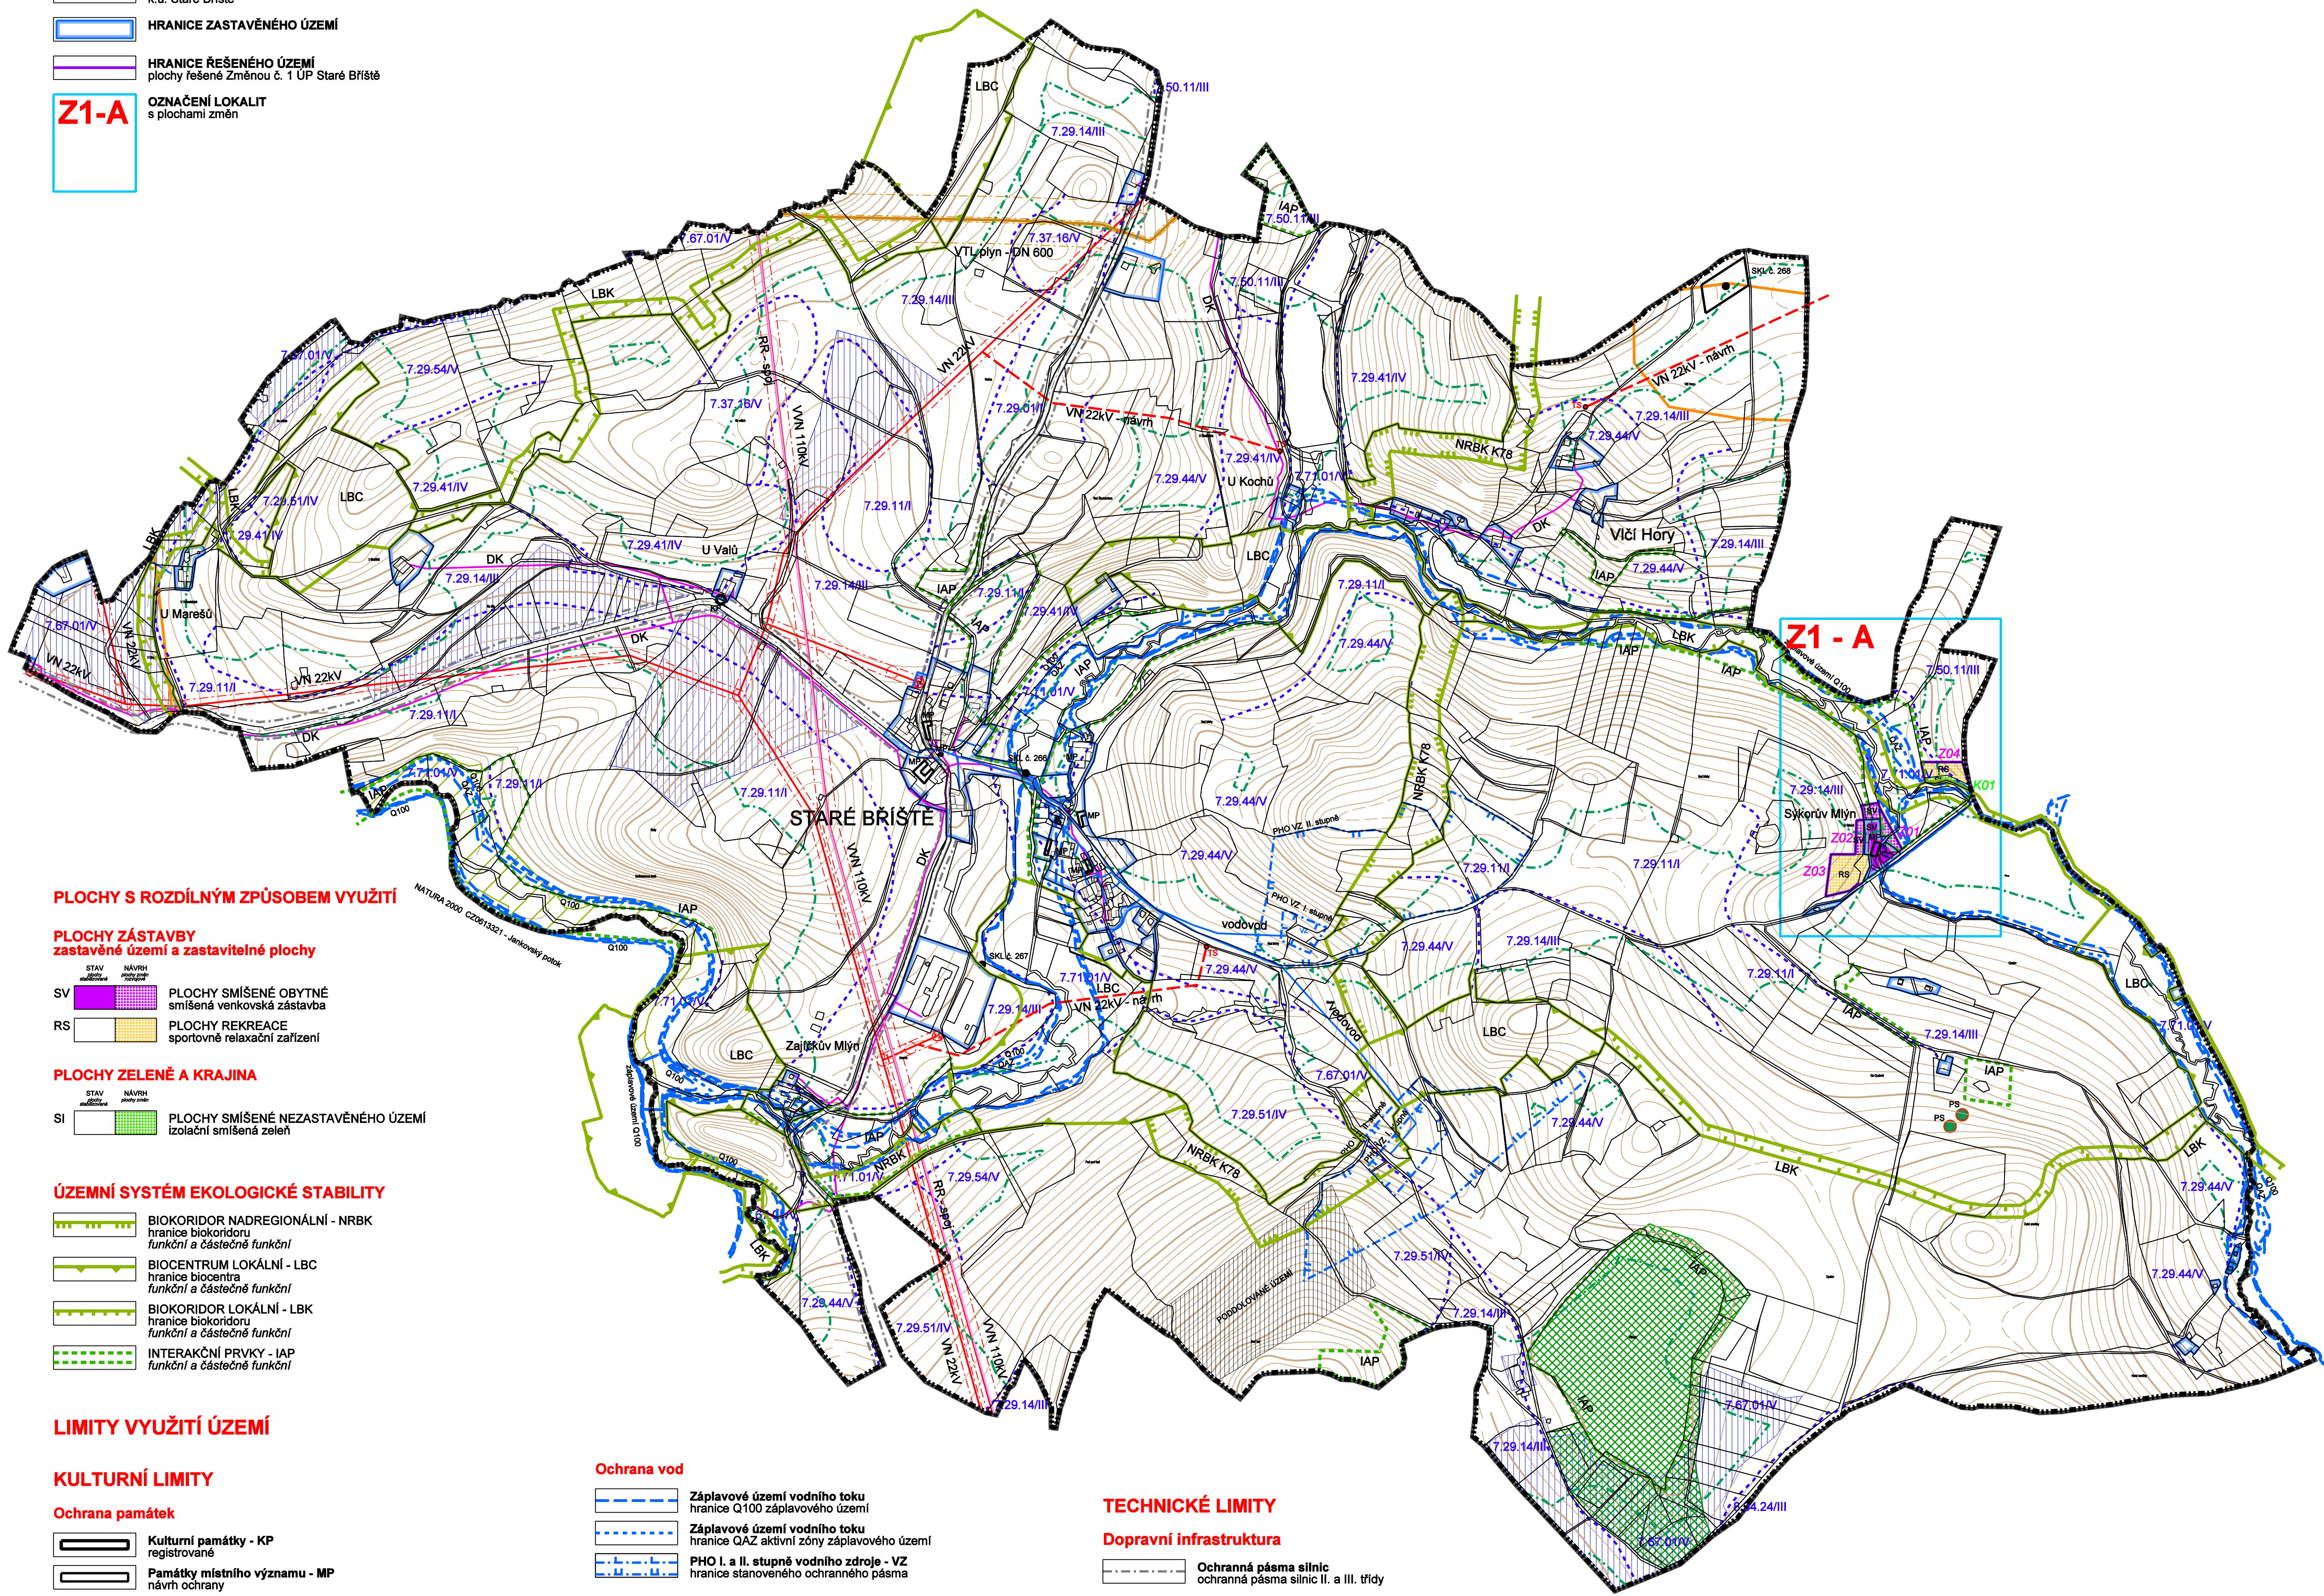

**PLOCHY S ROZDÍLNÝM ZPŮSOBEM VYUŽITÍ**

**PLOCHY ZÁSTAVBY**  
zastavěné území a zastavitelné plochy

- SV PLOCHY SMÍŠENÉ OBYTNÉ  
smíšená venkovská zástavba
- RS PLOCHY REKREACE  
sportovní relaxační zařízení

**PLOCHY ZELENĚ A KRAJINA**

- SI PLOCHY SMÍŠENÉ NEZASTAVĚNÉHO ÚZEMÍ  
izolační smíšená zelen

**ÚZEMNÍ SYSTÉM EKOLOGICKÉ STABILITY**

- BIOKORIDOR NADREGIONÁLNÍ - NRBK  
hranice biokoridoru  
funkční a částečné funkční
- BIOCENTRUM LOKÁLNÍ - LBC  
hranice biocentra  
funkční a částečné funkční
- BIOKORIDOR LOKÁLNÍ - LBK  
hranice biokoridoru  
funkční a částečné funkční
- INTERAKČNÍ PRVKY - IAP  
funkční a částečné funkční

**LIMITY VYUŽITÍ ÚZEMÍ**

**KULTURNÍ LIMITY**

**Ochrana památek**

- Kulturní památky - KP  
registrované
- Památky místního významu - MP  
návrh ochrany

**PŘÍRODNÍ LIMITY**

**Ochrana přírody a krajiny, ochrana lesa**

- Evropsky významná lokalita - EVL  
NATURA 2000
- Evidovaná lokalita přírodních biotopů  
s nadmístním významem
- Památné stromy - PS
- Hranice blochory
- Vzdálenost 50 m od okraje lesa  
(pozemků určených k plnění funkce lesa-PUPFL)

**Ochrana vod**

- Záplavové území vodního toku  
hranice Q100 záplavového území
- Záplavové území vodního toku  
hranice QAZ aktivní zóny záplavového území
- PHO I. a II. stupně vodního zdroje - VZ  
hranice stanoveného ochranného pásma

**Ochrana ložisek nerostných surovin**

- Poddolovaná území

**Zemědělský půdní fond**

- Kód BPEJ / Třída ochrany ZPF
- Hranice BPEJ
- Investice do ZPF  
provedená meliorace

**Skládka odpadu**

- Skládka odpadu - SKL  
(rekultivované skládky odpadu)

**TECHNICKÉ LIMITY**

**Dopravní infrastruktura**

- Ochranná pásma silnic  
ochranná pásma silnic II. a III. třídy

**Technická infrastruktura**

- VTL plyn  
ochranné pásmo od osy potrubí DN 600
- VVN 110kV vzdušná elektrická vedení  
ochranné pásmo VVN 20 m od krajního vodiče
- VN 22kV vzdušná elektrická vedení + trafostanice TS - stav  
ochranné pásmo VN 10 (7) m od krajního vodiče
- VN 22kV vzdušná elektrická vedení + trafostanice TS - návrh  
ochranné pásmo 7 m od krajního vodiče
- VODOVOD - stav  
ochranné pásmo 2 m od osy potrubí
- Sdělovací dálkové kabely - DK  
stávající stav
- Radioreléový spoj - RR  
stávající stav

Objednatel : Obec STARÉ BŘÍŠTĚ  
Pořizovatel : MěÚ HUMPOLEC, stavební úřad  
Zpracovatel : Ing. arch. MILIČ MARYŠKA  
Datum : 2015

**STARÉ BŘÍŠTĚ - k.ú. Staré Břístě**  
**ODŮVODNĚNÍ ZMĚNY č. 1**

KOORDINAČNÍ VÝKRES

stupeň : návrh ÚP  
měřítko : 1 : 5 000

D